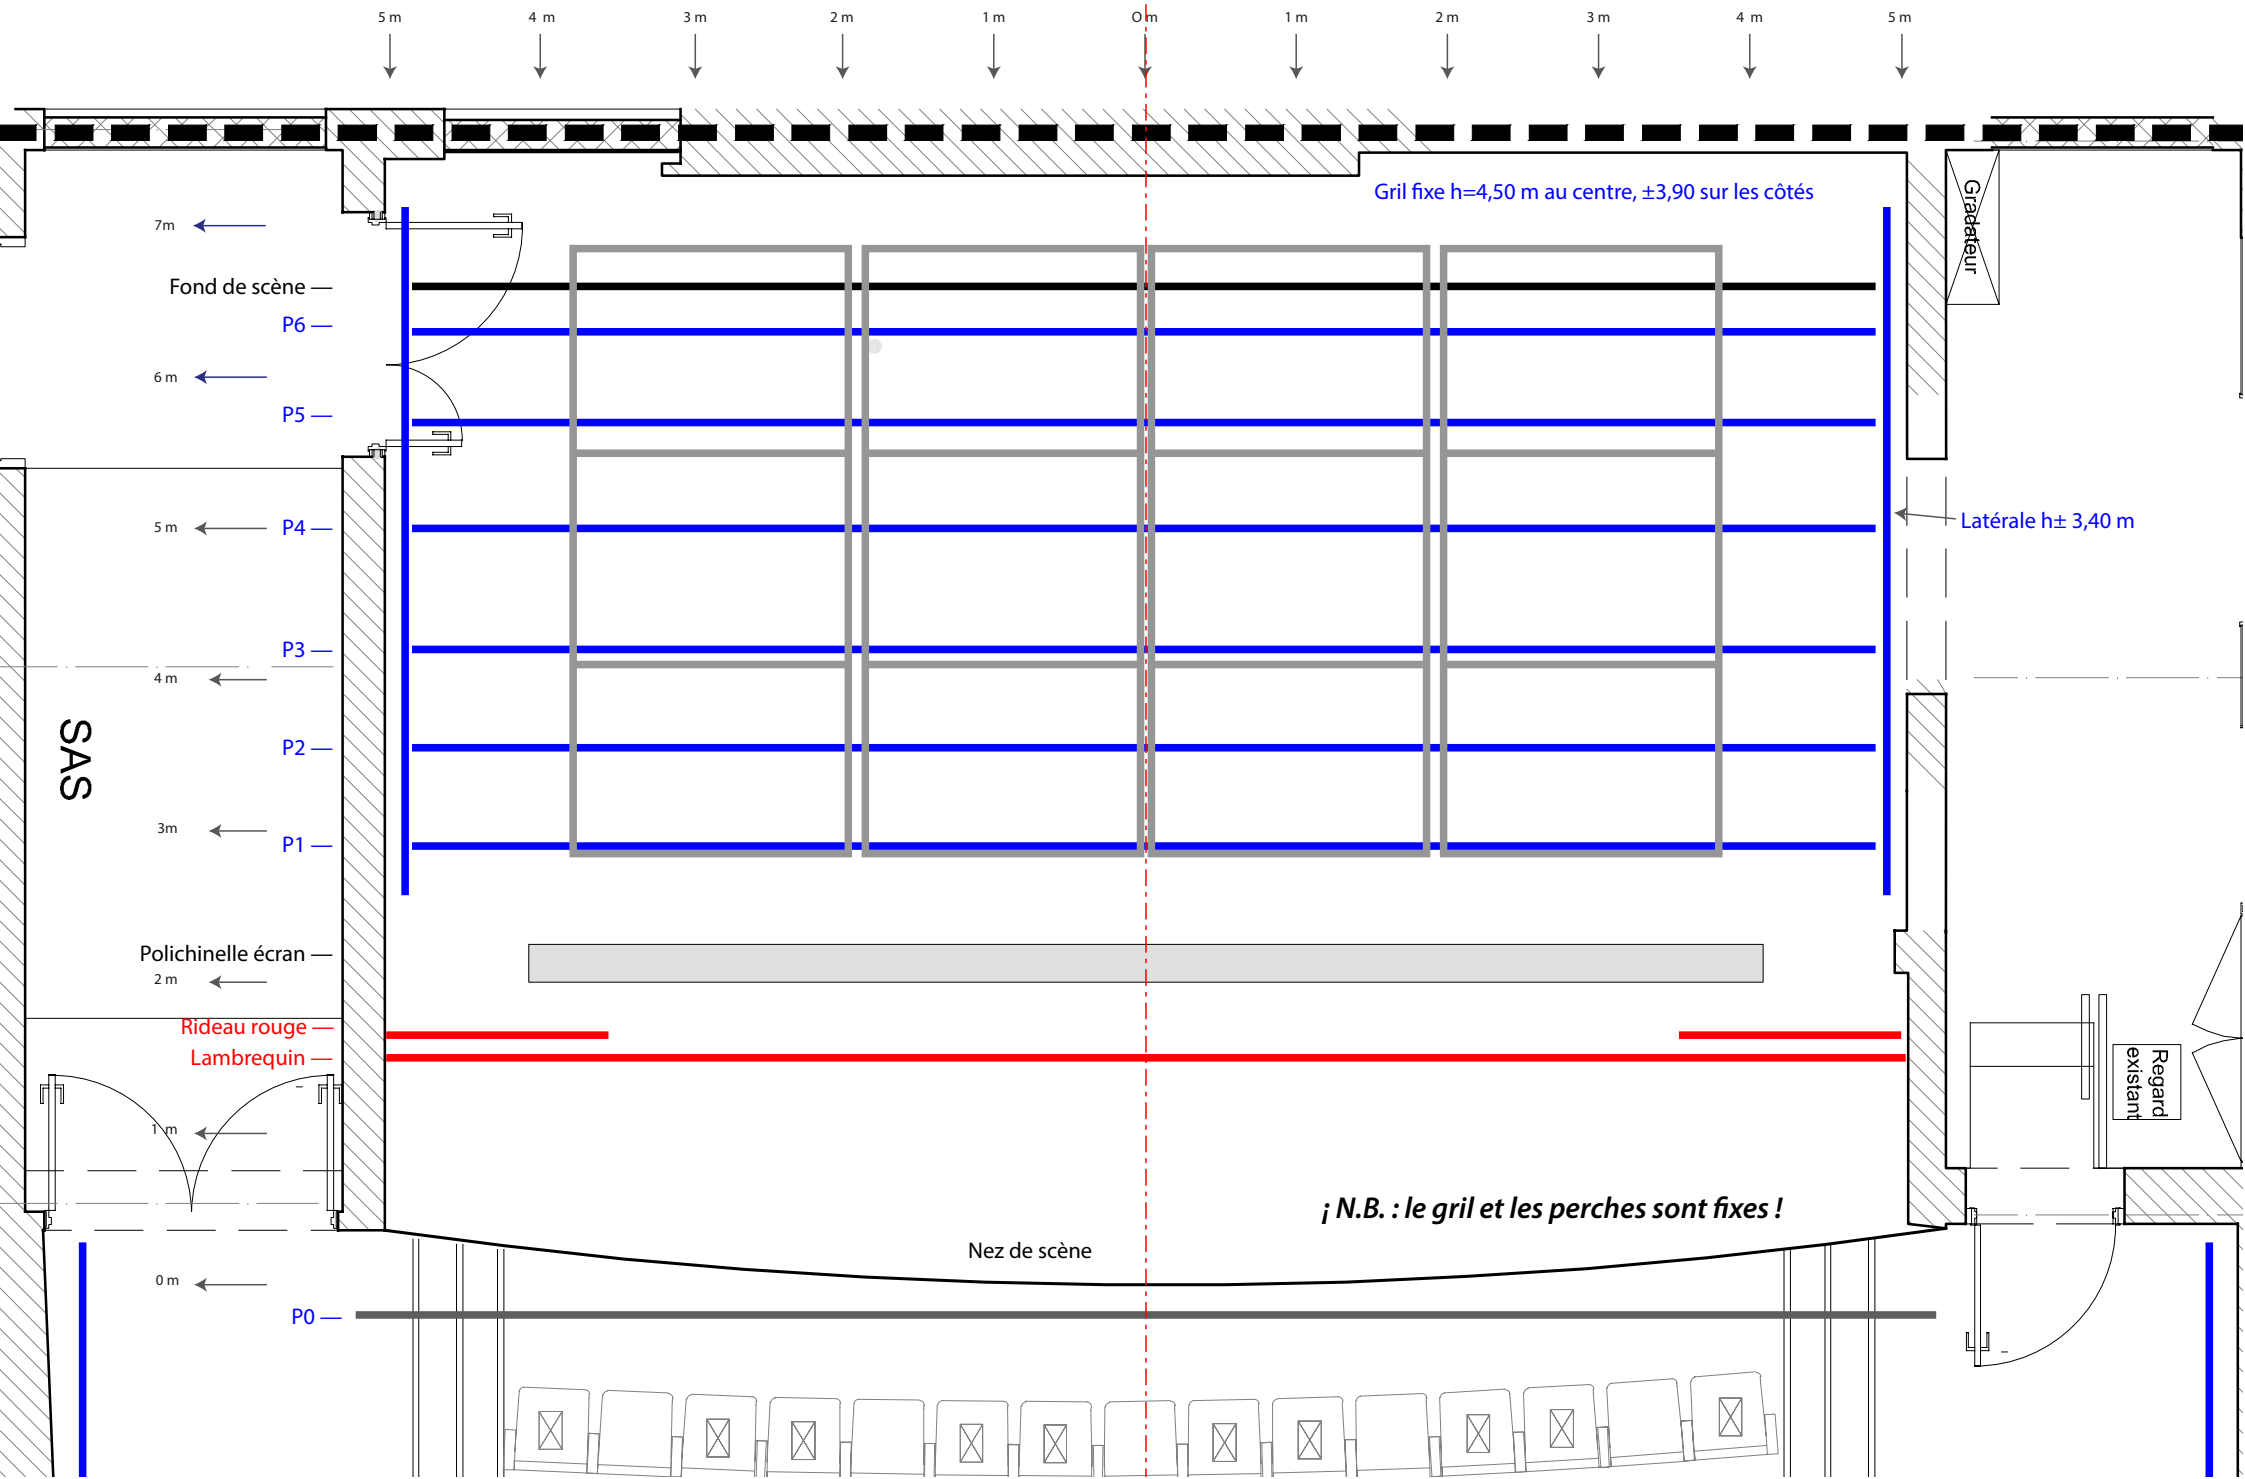
5 m
4 m
3 m
2 m
1 m
0 m
1 m
2 m
3 m
4 m
5 m
Gril fixe h=4,50 m au centre, ±3,90 sur les côtés
Gradateur
7m
Fond de scène
P6
6 m
P5
5 m
P4
Latérale h± 3,40 m
P3
4 m
SAS
P2
3m
P1
Polichinelle écran
2 m
Rideau rouge
Lambrequin
Regard existant
1 m
¡ N.B. : le gril et les perches sont fixes !
Nez de scène
0 m
P0